



Фасад в осях 1-5

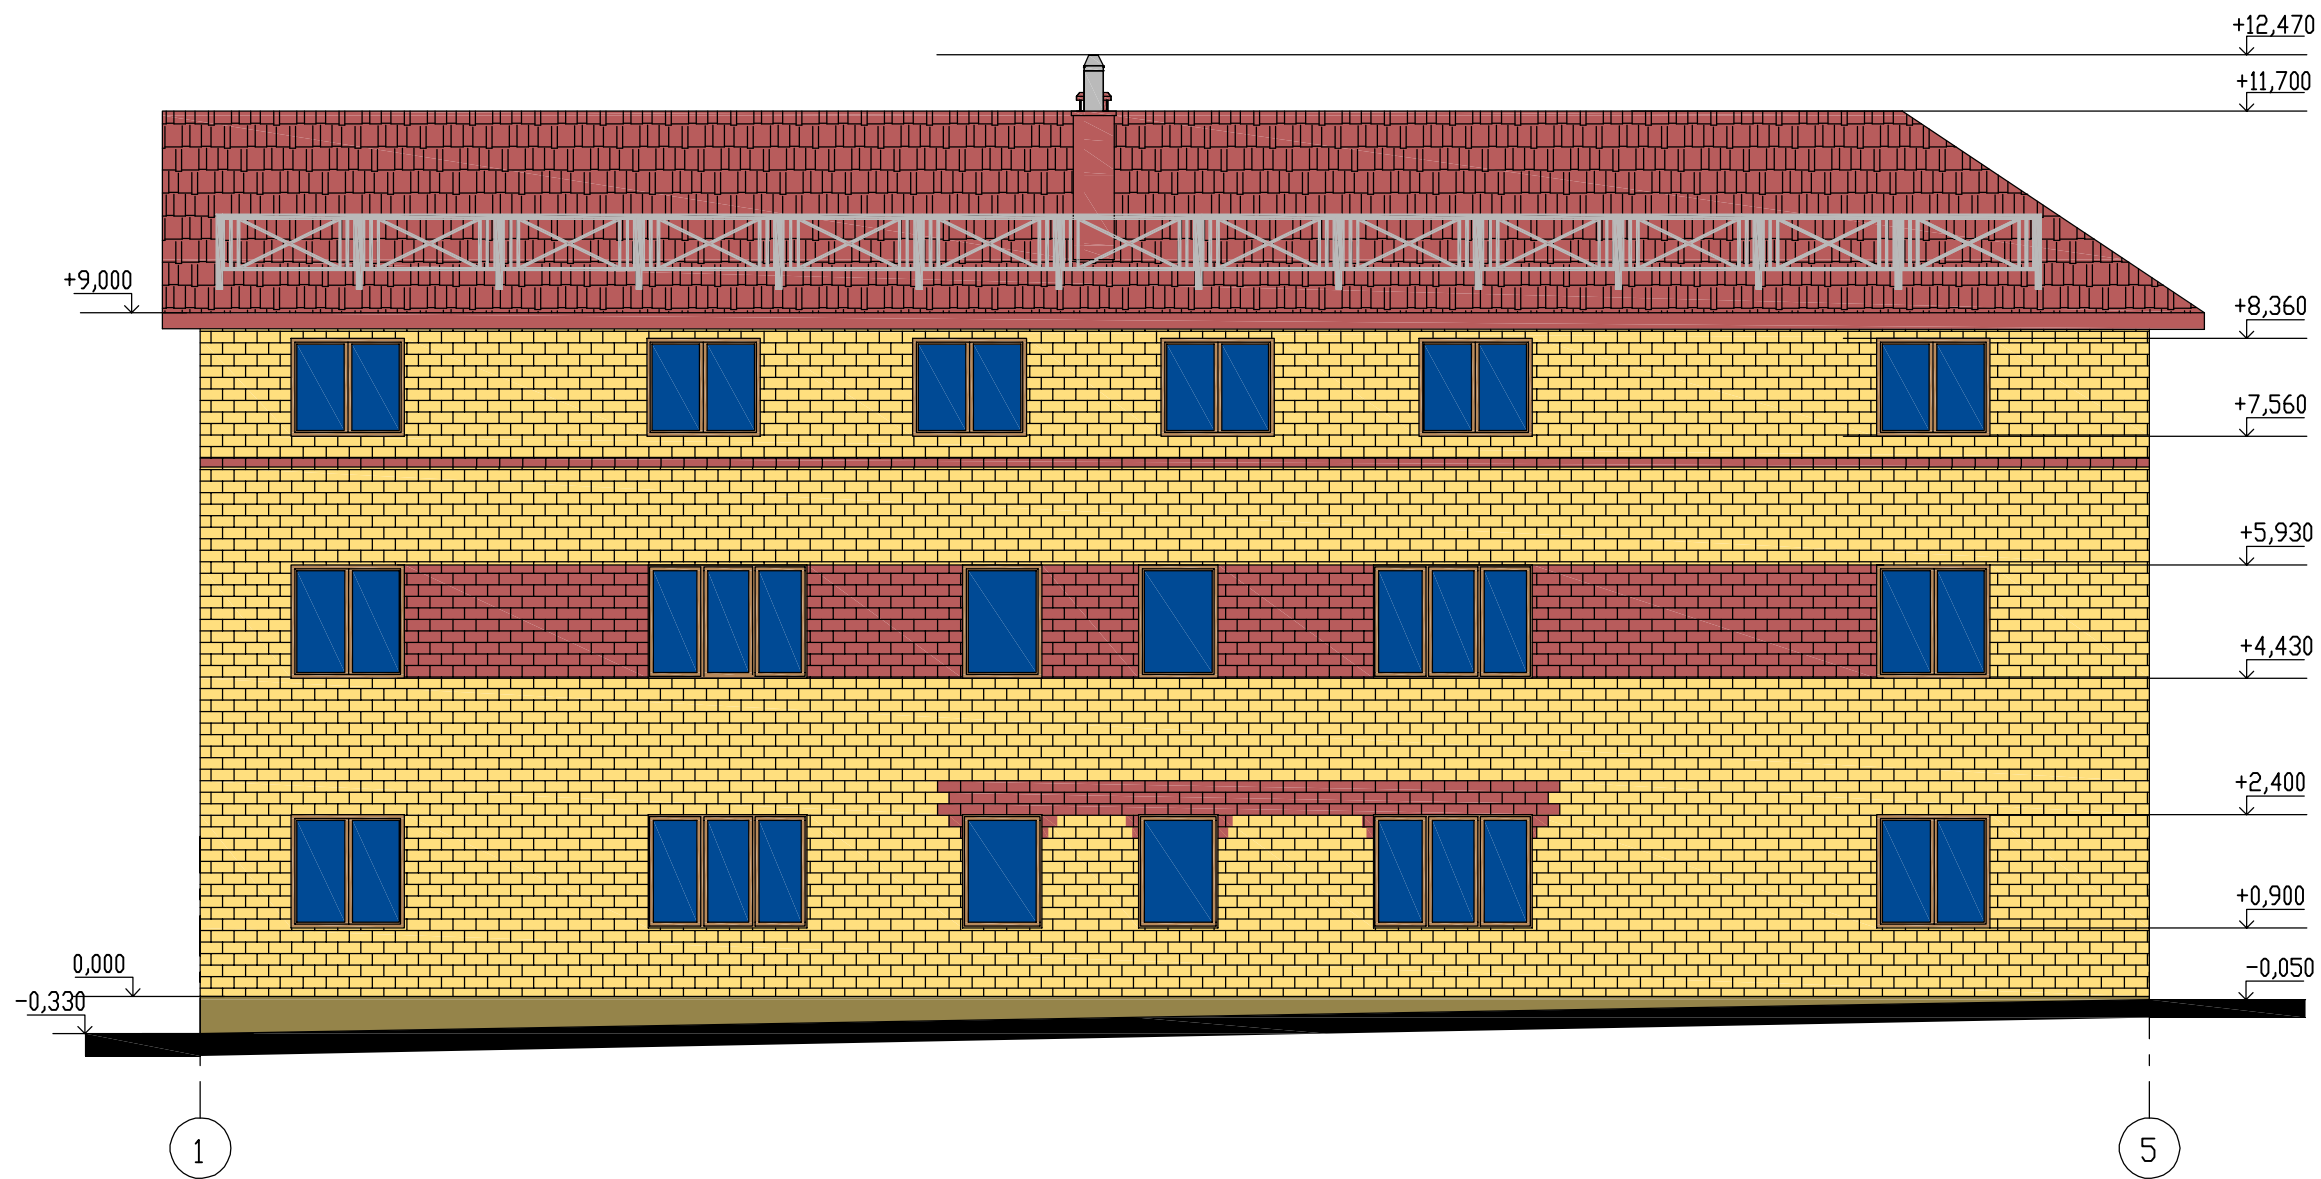

Взам. инв. N	
Подпись и дата	
Инв. N подл.	

						45-1-2015-AP			
						Владимирская обл., г. Владимир, ул. Учительская, д. 7			
Изм.	Кол.уч.	Лист	И.док.	Подп.	Дата	Реконструкция здания незавершенного строительства под многоквартирный жилой дом	Стадия	Лист	Листов
							П	13	
Архитектор Субботина С.С.						Фасад в осях 1-5	Проектная мастерская ООО "Структура"		


Фасад в осях 5-1

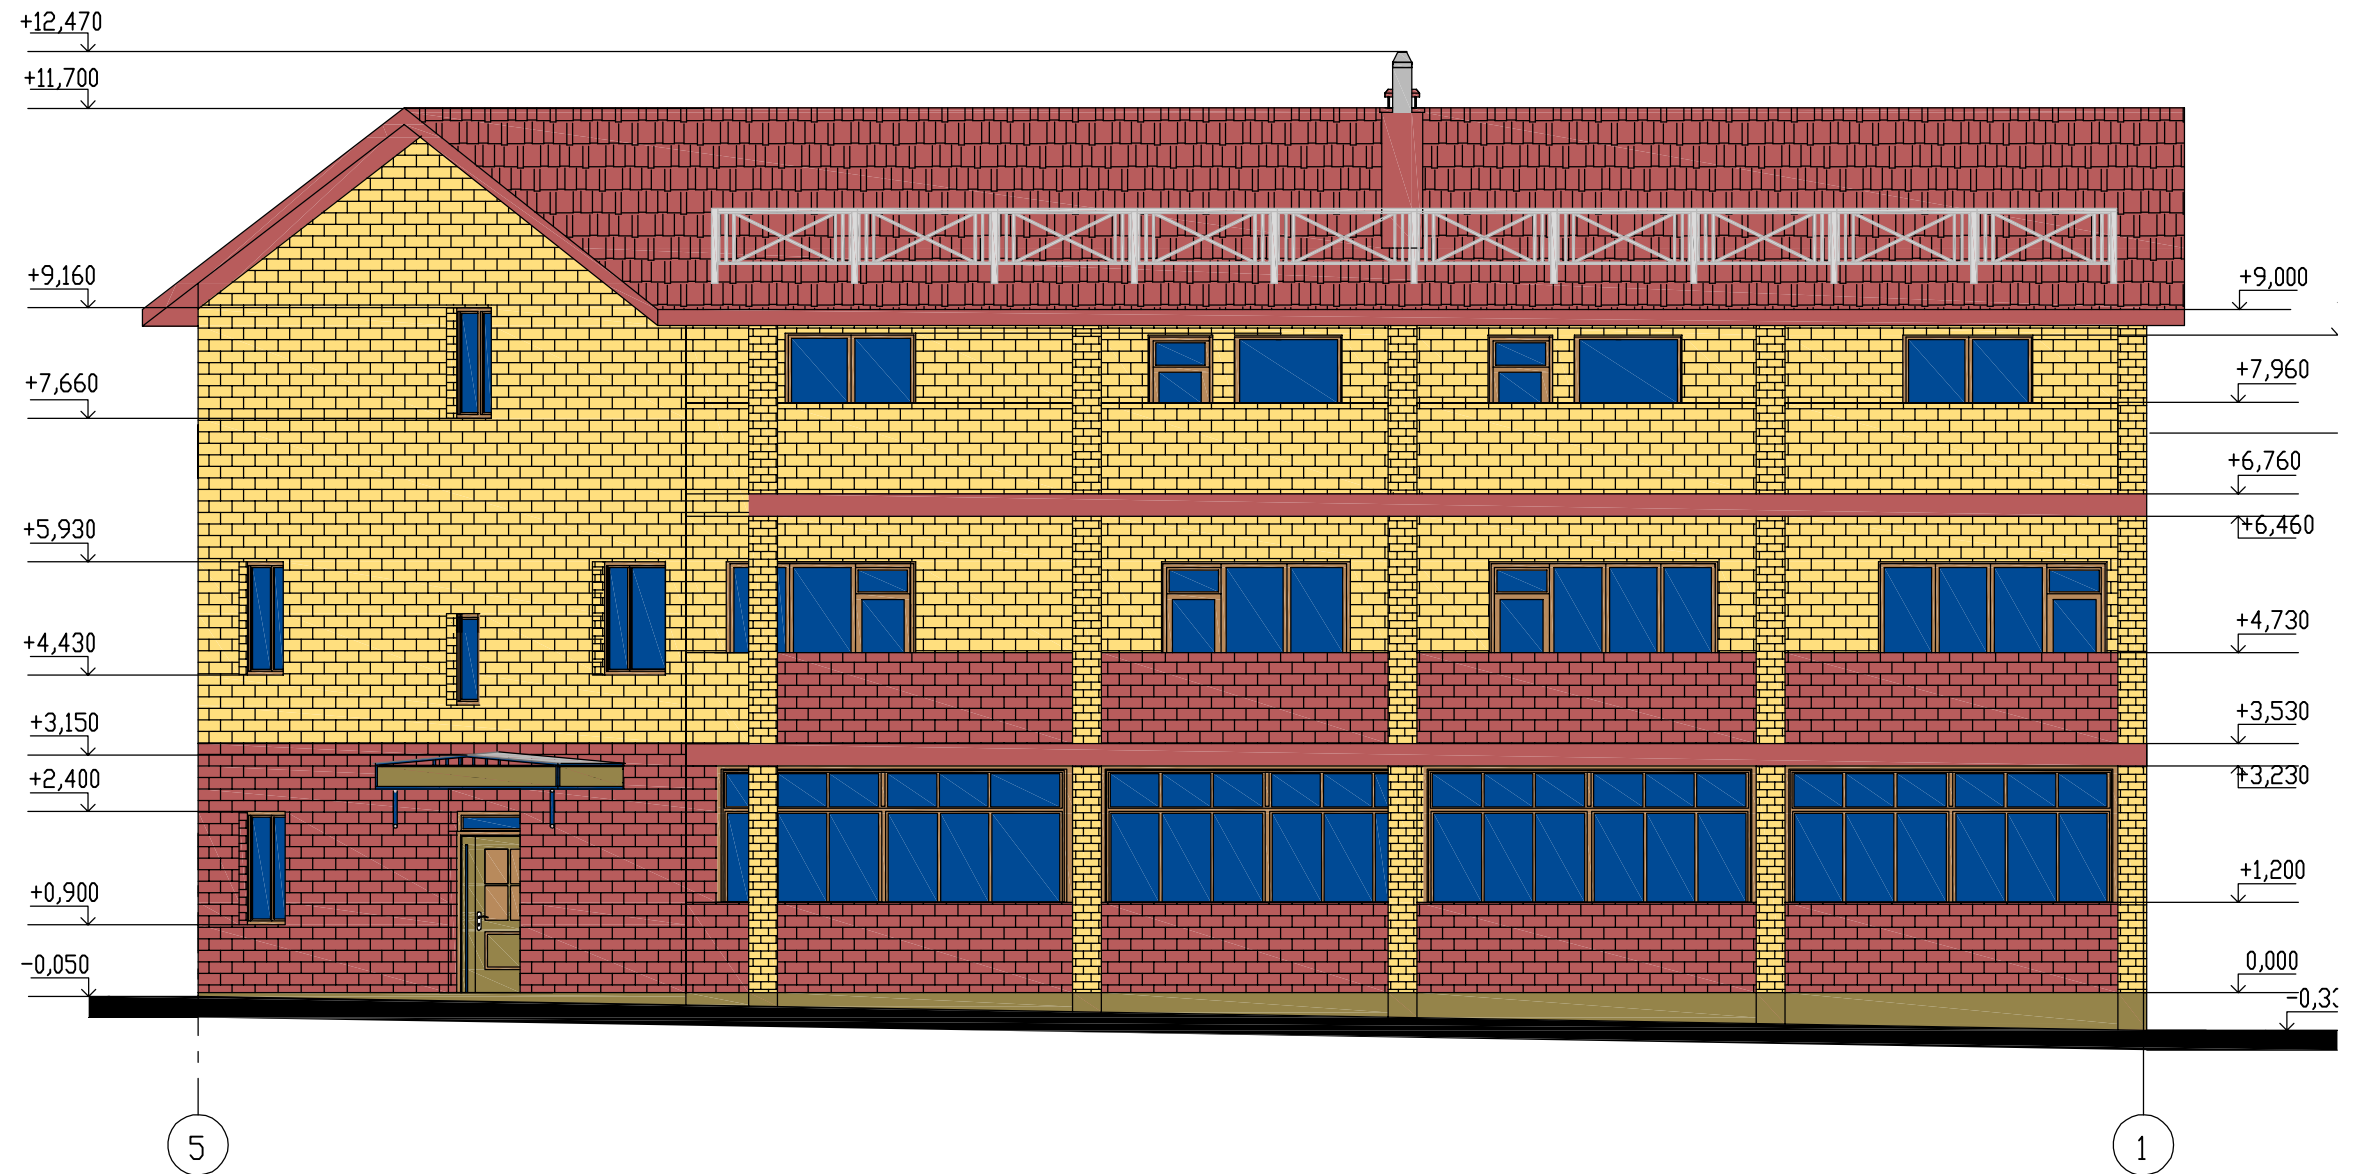

Взам. инв. N
Подпись и дата
Инв. N подл.

						45-1-2015-AP			
						Владимирская обл., г. Владимир, ул. Учительская, д. 7			
Изм.	Кол.уч.	Лист	И.док.	Подп.	Дата	Реконструкция здания незавершенного строительства под многоквартирный жилой дом	Стадия	Лист	Листов
Н. контрол.	Субботин	ГАП	Субботина	С.С.С.			П	14	
Архитектор						Субботина	С.С.С.	Фасад в осях 5-1	
								Проектная мастерская ООО "Структура"	


Фасад в осях Д-А

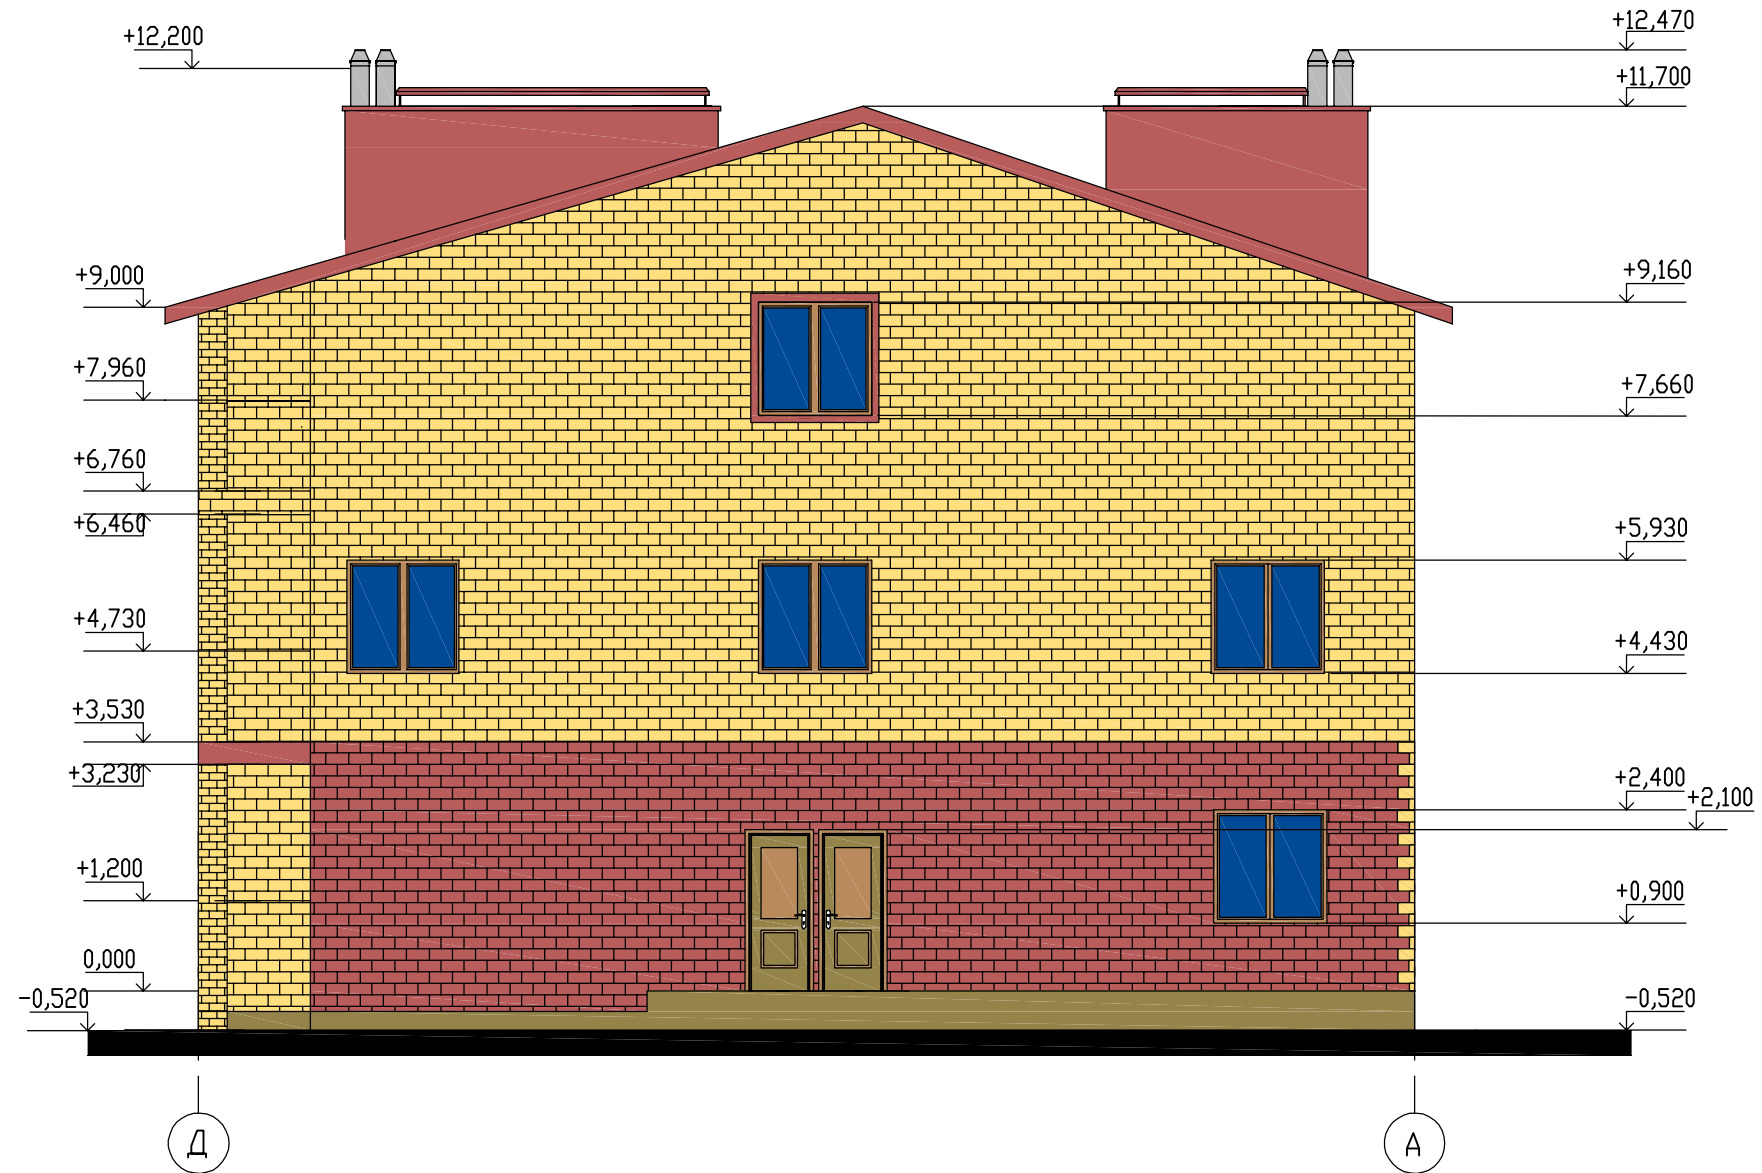

Взам. инв. N
Подпись и дата
Инв. N подл.

						45-1-2015-AP			
						Владимирская обл., г. Владимир, ул. Учительская, д. 7			
Изм.	Кол.уч.	Лист	И.док.	Подп.	Дата	Реконструкция здания незавершенного строительства под многоквартирный жилой дом	Стадия	Лист	Листов
Н. контрол.	Субботин	Субботина		С.С.С.			П	12	
Архитектор	Субботина	С.С.С.				Фасад в осях Д-А	Проектная мастерская ООО "Структура"		


Фасад в осях А-Д

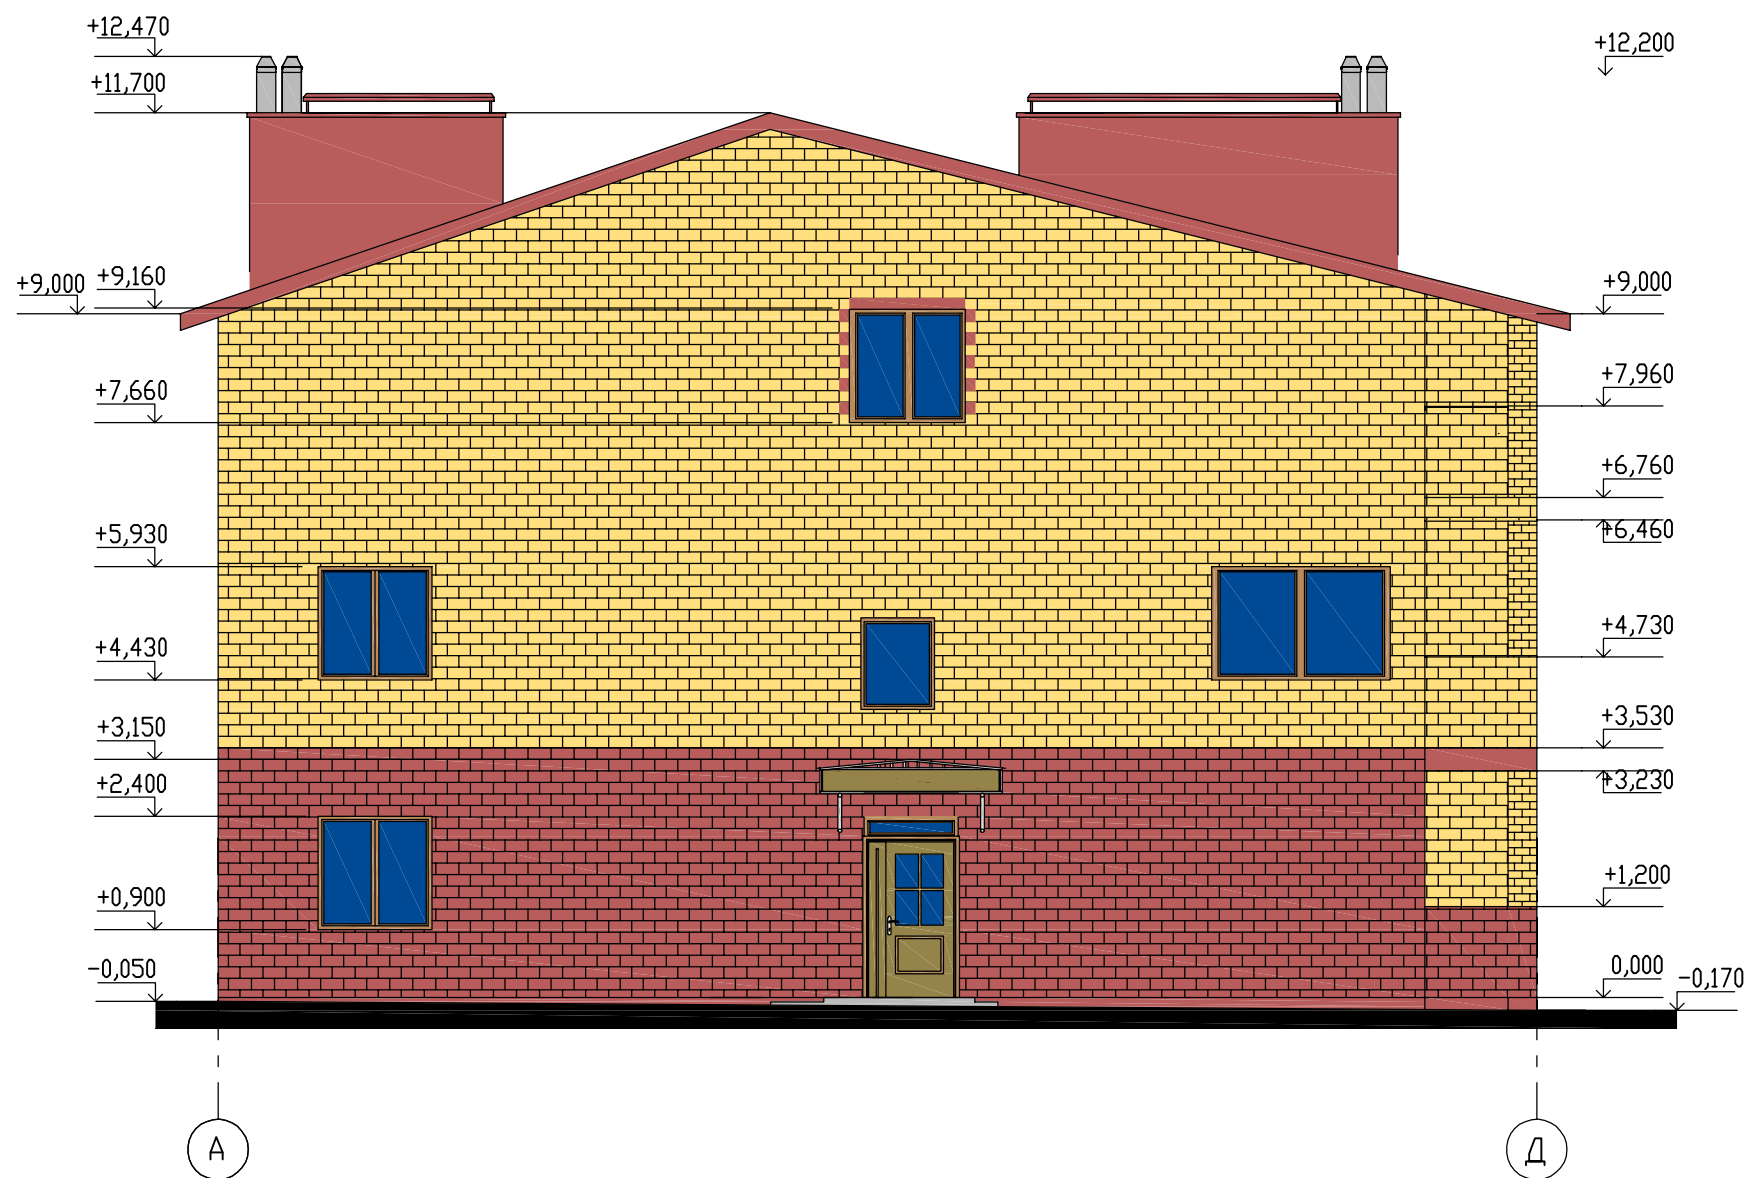

Взам. инв. N	
Подпись и дата	
Инв. N подл.	

						45-1-2015-AP			
						Владимирская обл., г. Владимир, ул. Учительская, д. 7			
Изм.	Кол.уч.	Лист	И.док.	Подп.	Дата	Реконструкция здания незавершенного строительства под многоквартирный жилой дом	Стадия	Лист	Листов
							П	11	
Н. контрол. ГАП Субботина С.С.						Фасад в осях А-Д	Проектная мастерская ООО "Структура"		
Архитектор Субботина С.С.									

План 1 этажа после реконструкции
М 1:100

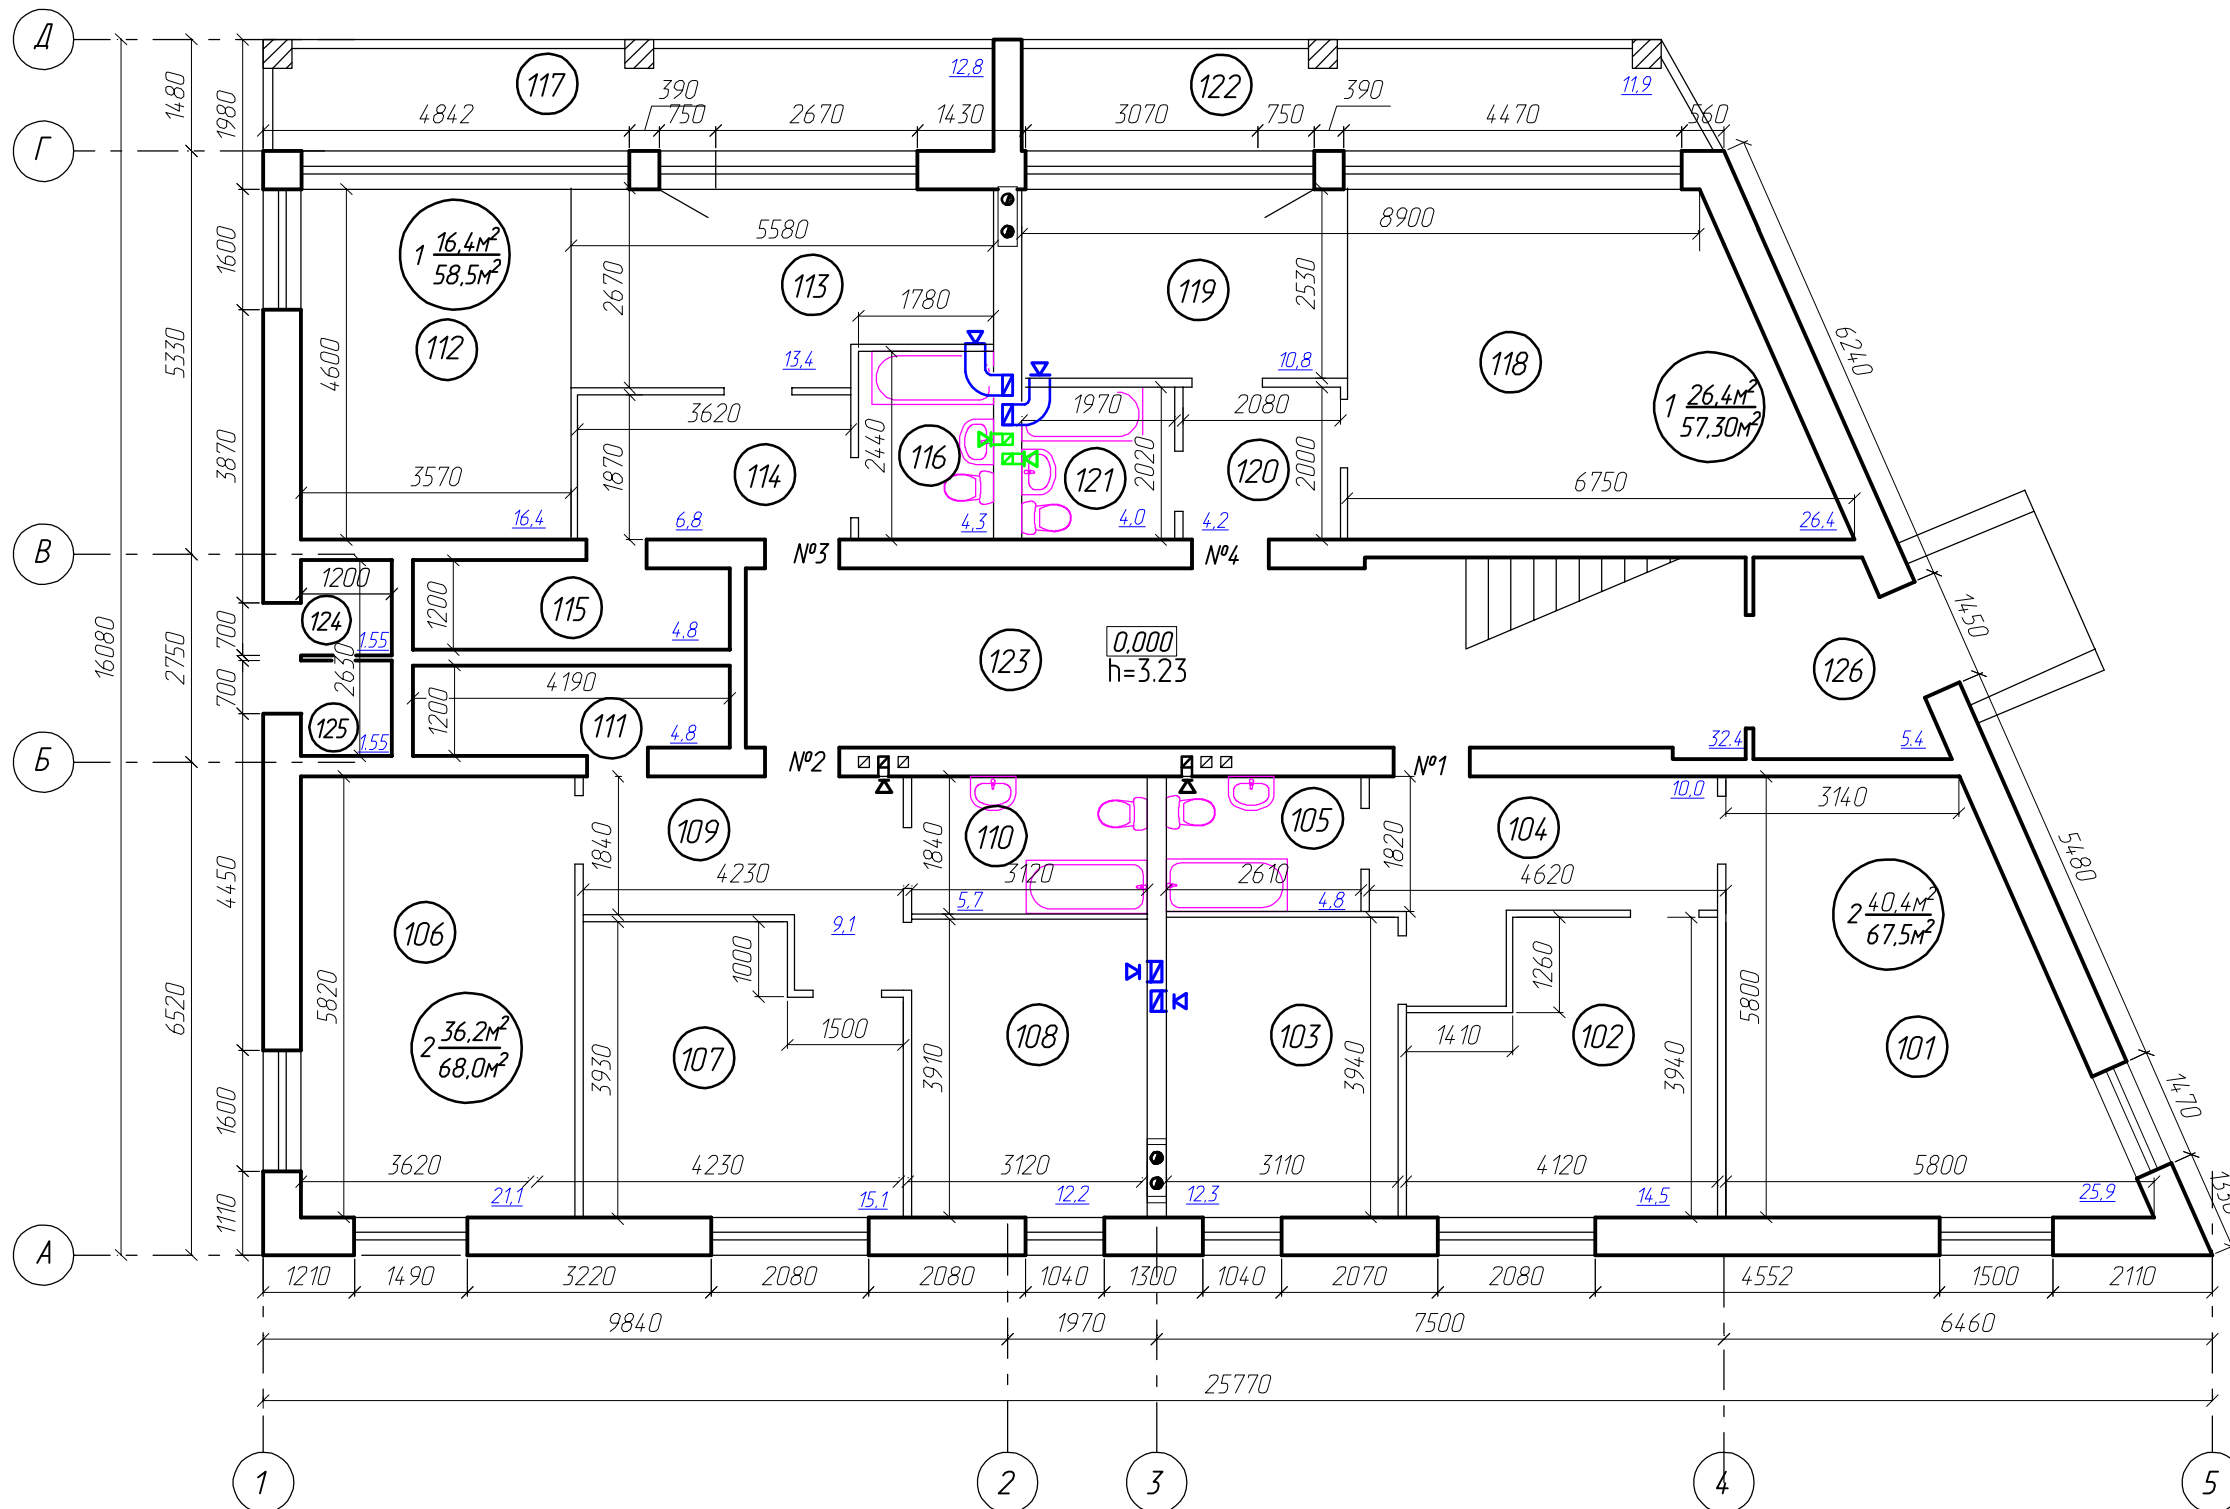

Условные обозначения:

№1 - Номер квартиры по экспликации

101 - Номер помещения по экспликации

\bigcirc $\frac{240,8\text{м}^2}{68,0\text{м}^2}$ - Кол-во Жилая площадь квартиры
 - Комнатнообщая площадь квартиры

Экспликация помещений на отм. 0,000

Номер помещения	Наименование	Площадь м2	Кат. помещения
Квартира №1			
101	Жилая комната	25,9	
102	Жилая комната	14,5	
103	Кухня	12,3	
104	Прихожая	10,0	
105	Сан. узел	4,8	
Итого по квартире №1		67,5	
Квартира №2			
106	Жилая комната	21,1	
107	Жилая комната	15,1	
108	Кухня	12,2	
109/111	Прихожая / Гардеробная	9,1 / 4,8	
110	Сан. узел	5,7	
Итого по квартире №2		68,0	
Квартира №3			
112	Жилая комната	16,4	
113	Кухня	13,4	
114/115	Прихожая / Гардеробная	6,8 / 4,8	
116	Сан. узел	4,3	
117	Лоджия	12,8	
Итого по квартире №3		58,50	
Квартира №4			
118	Жилая комната	26,4	
119	Кухня	10,8	
120	Прихожая	4,2	
121	Сан. узел	4,0	
122	Лоджия	11,9	
Итого по квартире №4		57,30	
123	Лестничная клетка, коридор	32,4	
124	Электрощитовая	1,55	
125	Водомерный узел	1,55	
126	Гамбур	5,5	
Итого по 1 этажу		292,3	

45-1-2015-AP

Владимирская обл., г. Владимир, ул. Учительская, д. 7

Изм.	Кол.уч.	Лист	Н.док.	Подп.	Дата	Стадия	Лист	Листов
						Реконструкция здания незавершенного строительства под многоквартирный жилой дом	П	8
						План 1 этажа после реконструкции	Проектная мастерская ООО "Структура"	


Взам. инв. N

Подпись и дата

Инв. N подл.

План 2 этажа после реконструкции
М 1:100

Экспликация помещений на отм. +3,530

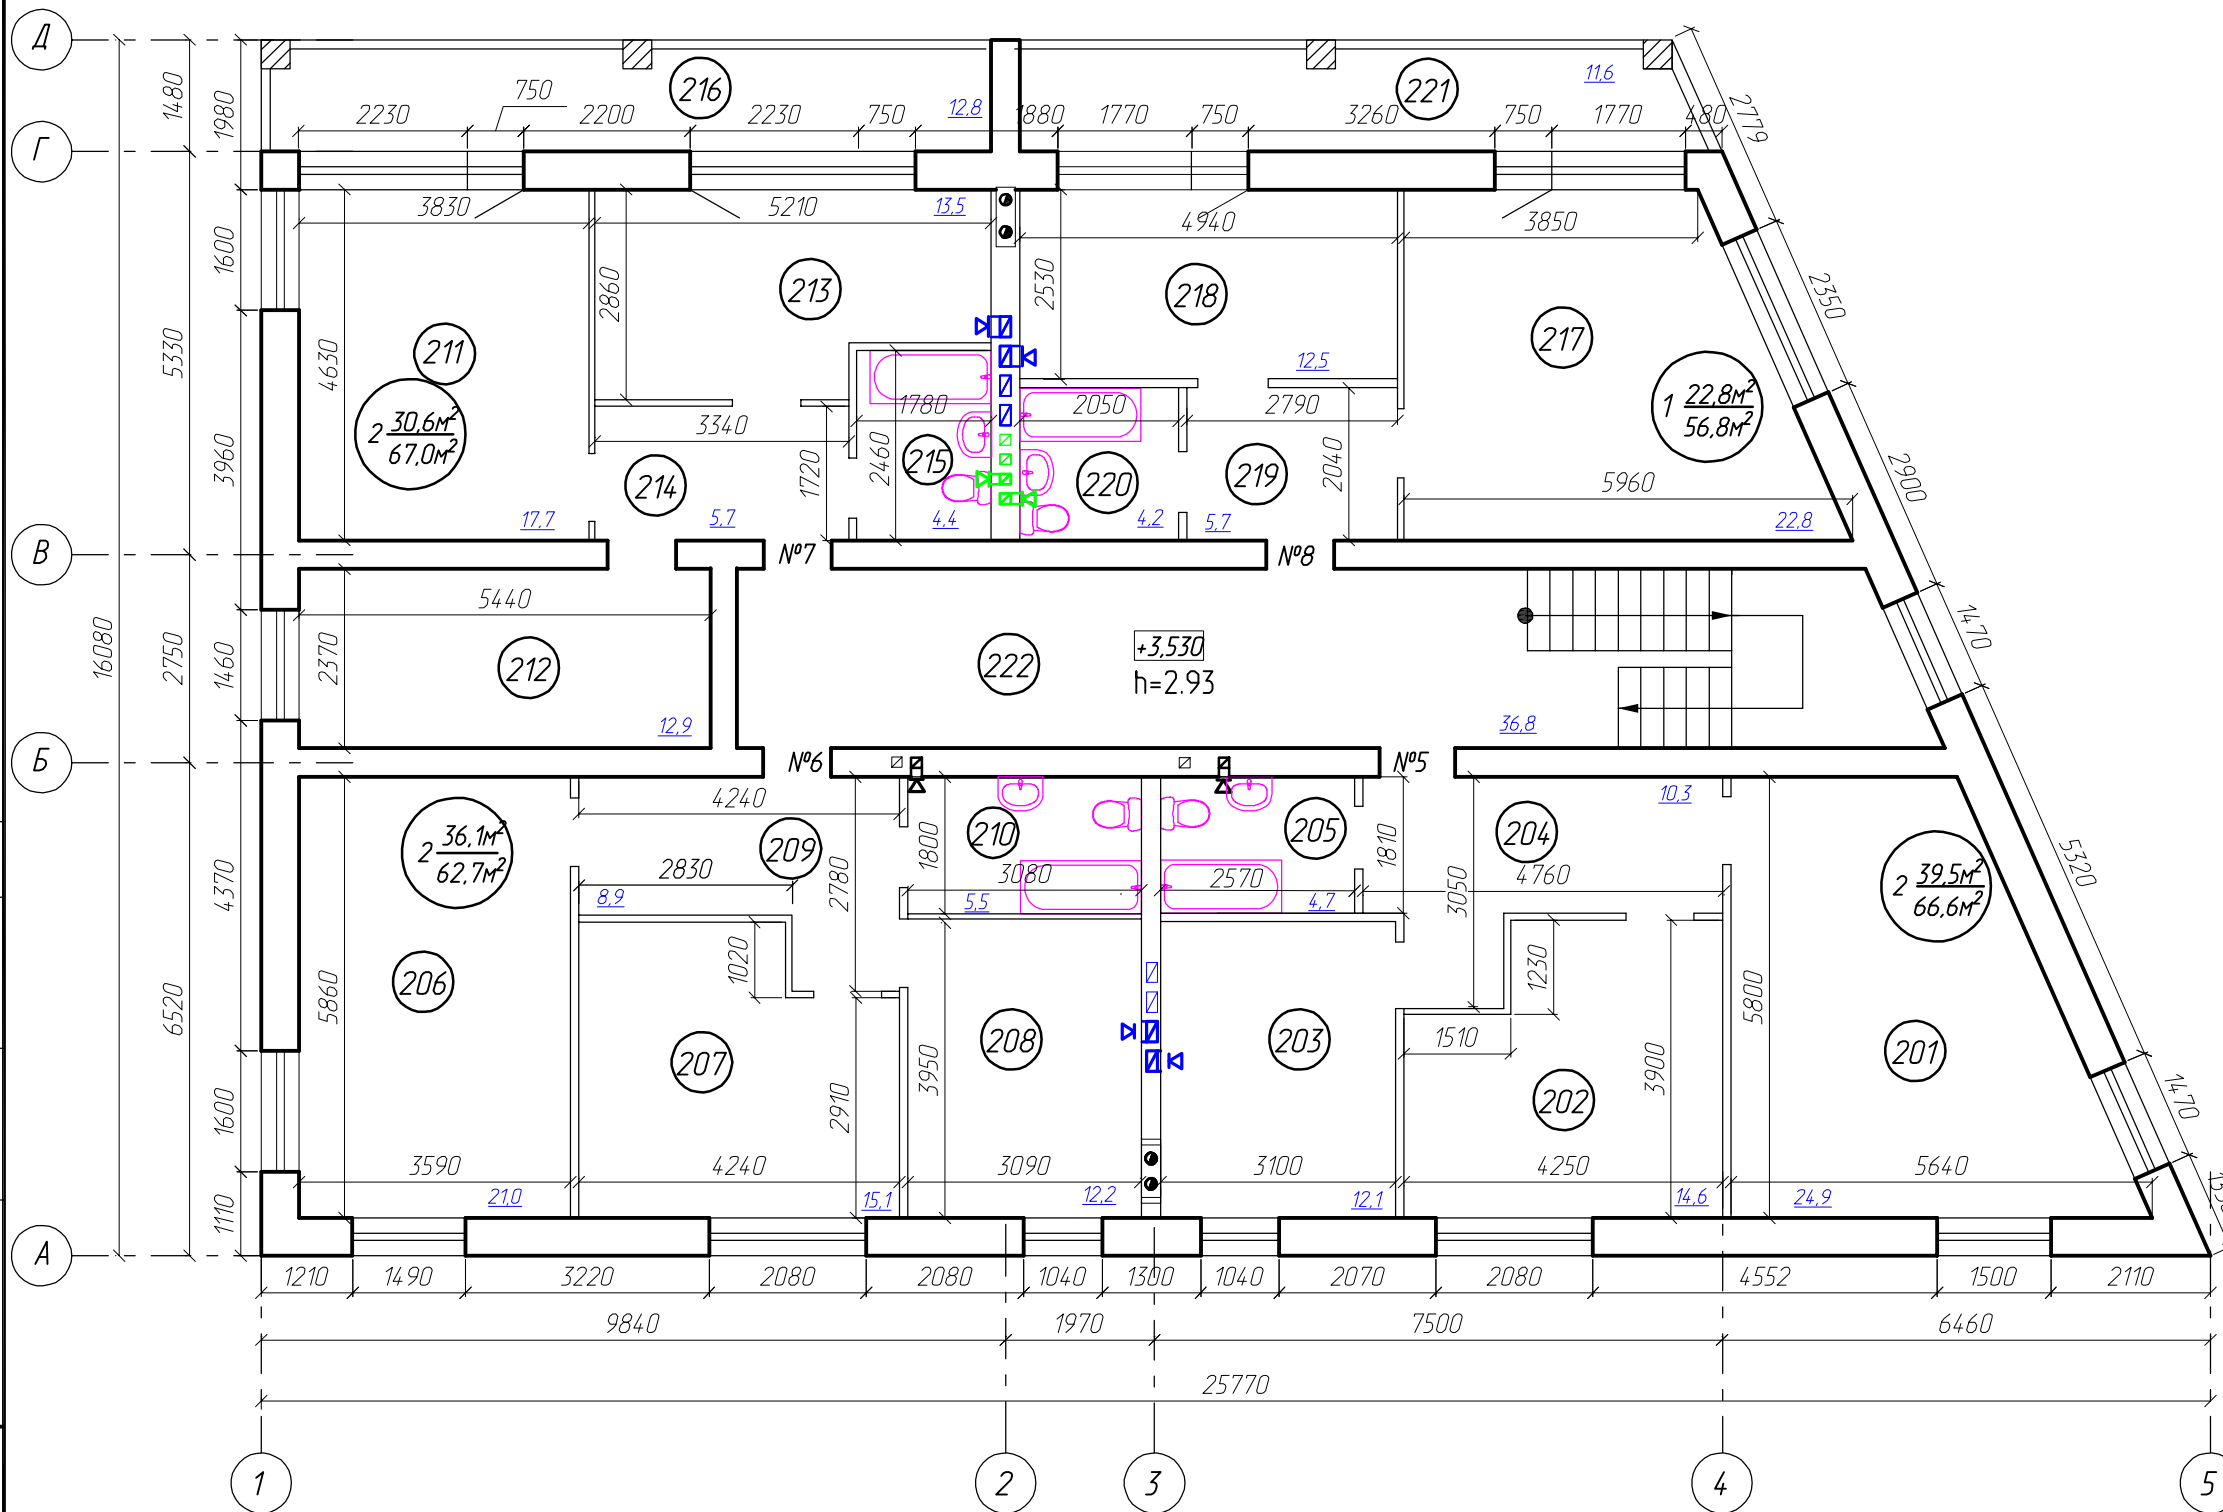

Номер помещения	Наименование	Площадь м2	Кат. помещ.
Квартира №5			
201	Жилая комната	24,9	
202	Жилая комната	14,6	
203	Кухня	12,1	
204	Прихожая	10,3	
205	Сан. узел	4,7	
Итого по квартире №5		66,6	
Квартира №6			
206	Жилая комната	21,0	
207	Жилая комната	15,1	
208	Кухня	12,2	
209	Прихожая	8,9	
210	Сан. узел	5,5	
Итого по квартире №6		62,7	
Квартира №7			
211	Жилая комната	17,7	
212	Жилая комната	12,9	
213	Кухня	13,5	
214	Прихожая	5,7	
215	Сан. узел	4,4	
216	Лоджия	12,8	
Итого по квартире №7		67,0	
Квартира №8			
217	Жилая комната	22,8	
218	Кухня	12,5	
219	Прихожая	5,7	
220	Сан. узел	4,2	
221	Лоджия	11,6	
Итого по квартире №8		56,8	
222	Лестничная клетка, коридор	36,8	
Итого по 2 этажу		289,9	

Условные обозначения:

№5 - Номер квартиры по экспликации

201 - Номер помещения по экспликации

2 40,8 м² / 68,0 м² - Кол-во Жилая площадь квартиры / комнат/общая площадь квартиры

Примечания:
1. Направление открывания дверных полотен условно не показано


						45-1-2015-AP			
						Владимирская обл., г. Владимир, ул. Учительская, д. 7			
Изм.	Кол.уч.	Лист	И.доп.	Подп.	Дата	Реконструкция здания незавершенного строительства под многоквартирный жилой дом	Стадия	Лист	Листов
							П	9	
						Архитектор Субботина С.С.	План 2 этажа после реконструкции		Проектная мастерская ООО "Структура"

Взам. инв. N

Подпись и дата

Инв. N подл.

План мансардного этажа после реконструкции
М 1:100

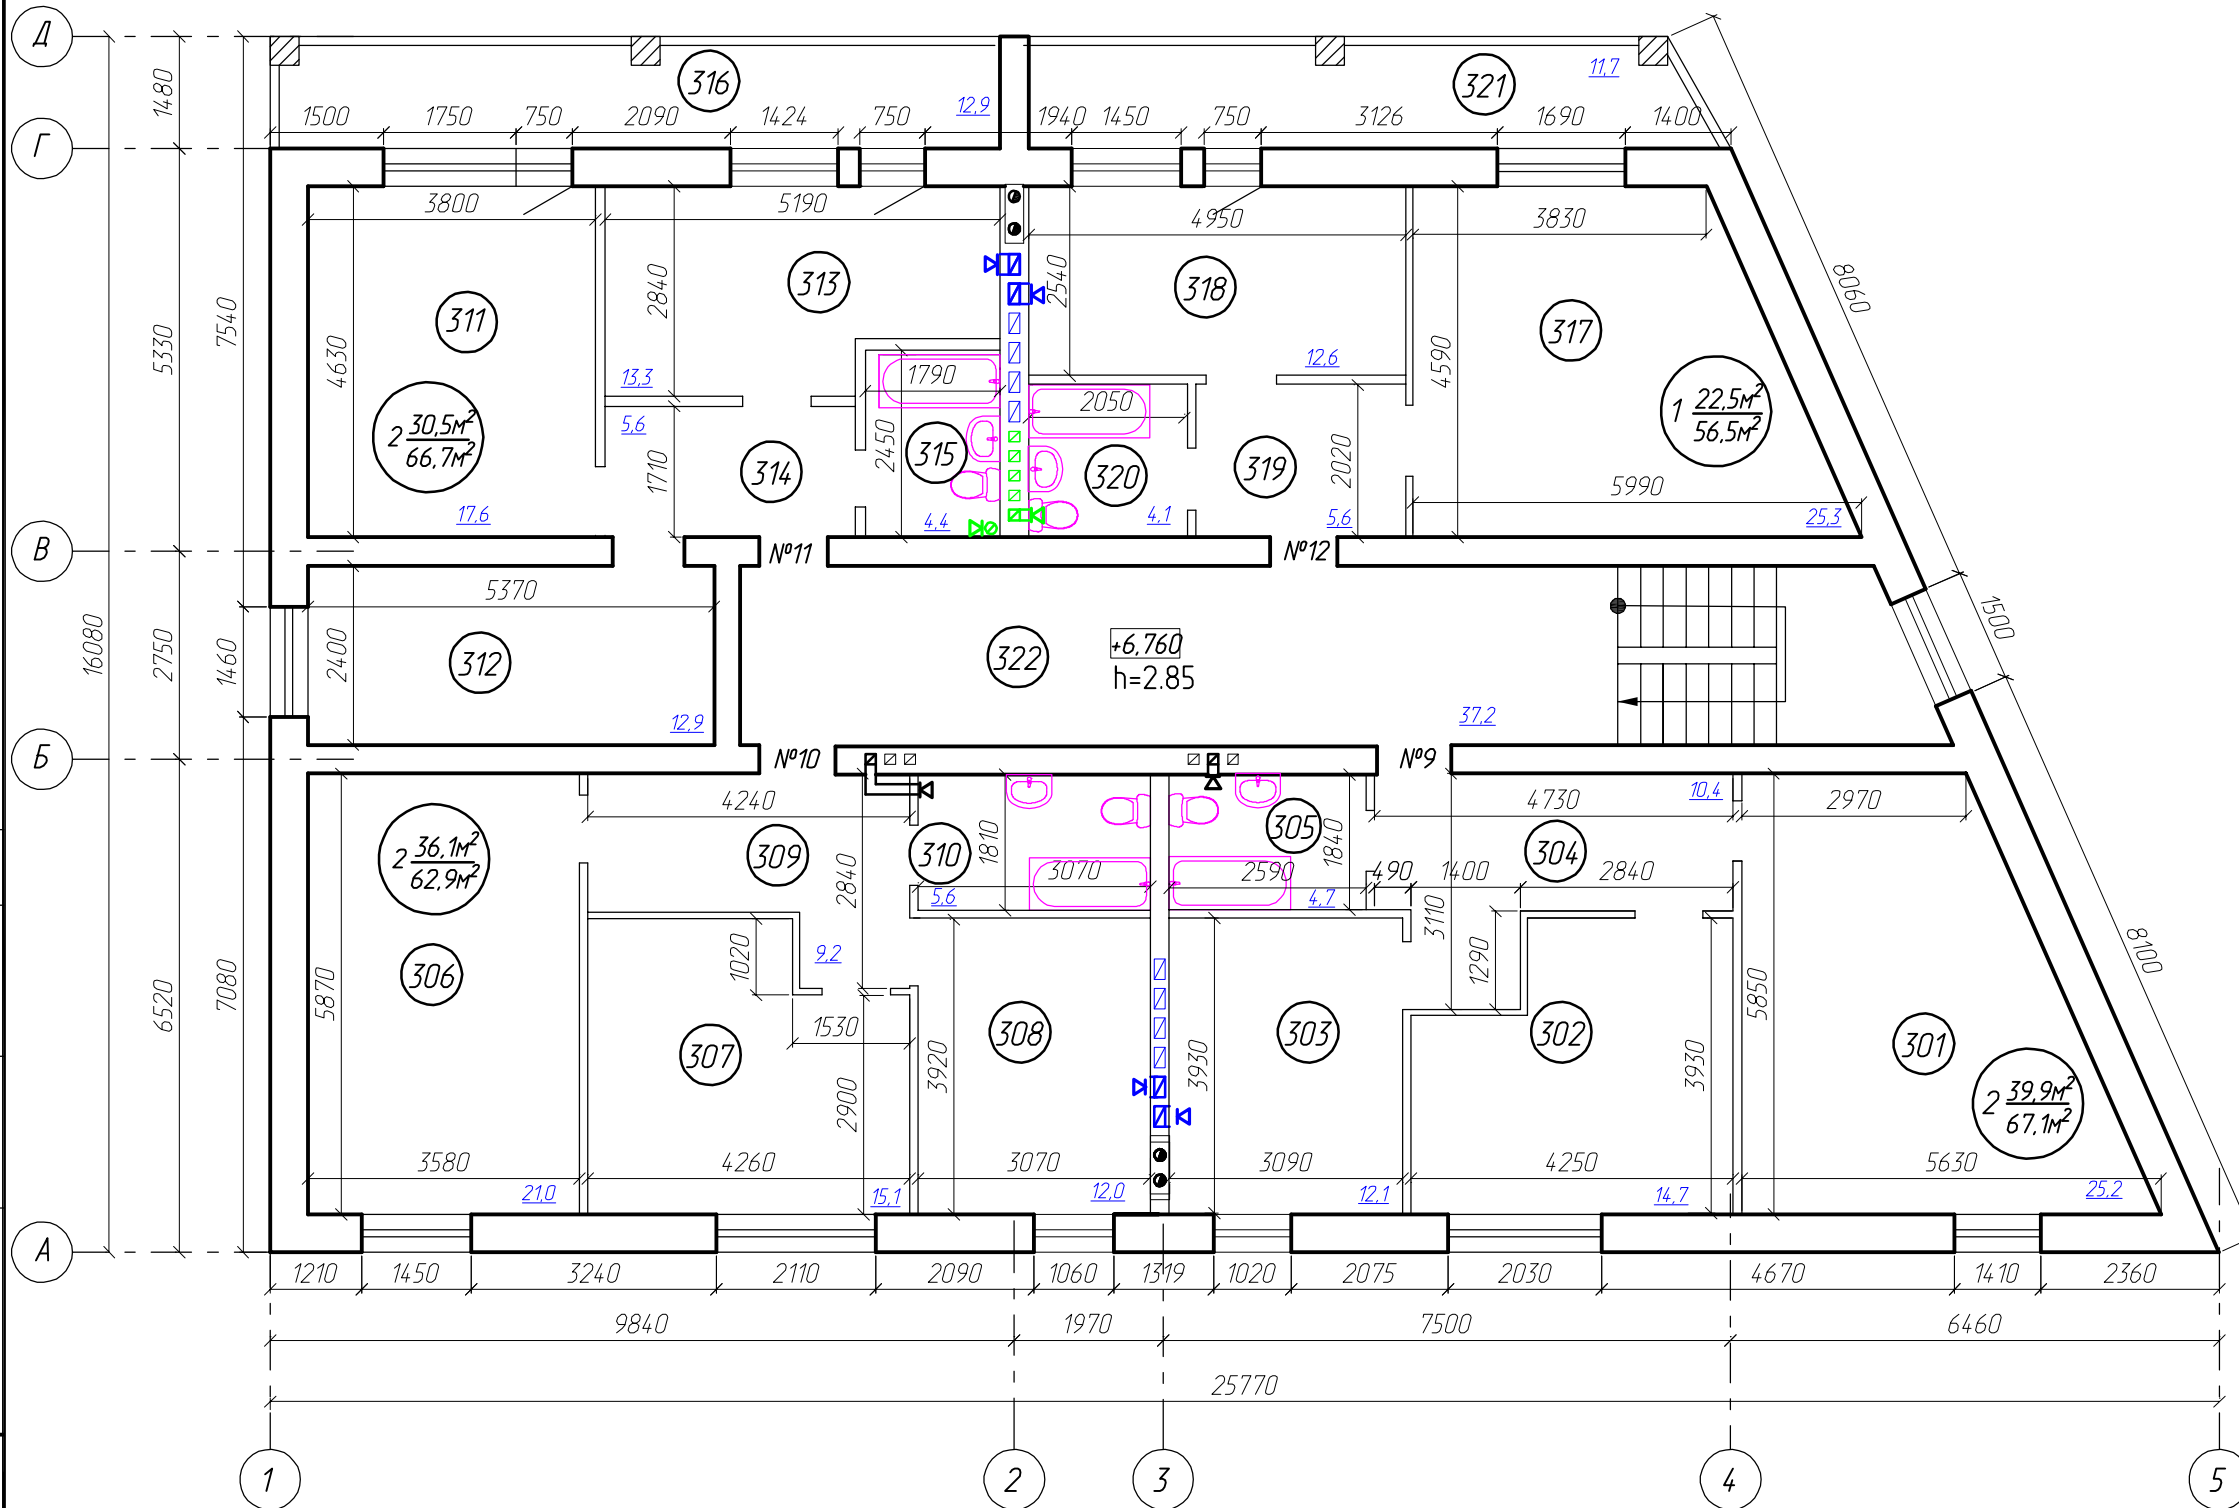

Экспликация помещений на отм. +6,760

Номер помещения	Наименование	Площадь м2	Кат. помещения
Квартира №9			
301	Жилая комната	25,2	
302	Жилая комната	14,7	
303	Кухня	12,1	
304	Прихожая	10,4	
305	Сан. узел	4,7	
Итого по квартире №9		67,1	
Квартира №10			
306	Жилая комната	21,0	
307	Жилая комната	15,1	
308	Кухня	12,0	
309	Прихожая	9,2	
310	Сан. узел	5,6	
Итого по квартире №10		62,9	
Квартира №11			
311	Жилая комната	17,6	
312	Жилая комната	12,9	
313	Кухня	13,3	
314	Прихожая	5,6	
315	Сан. узел	4,4	
316	Балкон	12,9	
Итого по квартире №11		66,7	
Квартира №12			
317	Жилая комната	25,3	
318	Кухня	12,6	
319	Прихожая	5,6	
320	Сан. узел	4,1	
321	Балкон	11,7	
Итого по квартире №12		56,5	
322	Лестничная клетка, коридор	37,2	
Итого по мансардному этажу		291,2	

Условные обозначения:

№19 - Номер квартиры по экспликации

301 - Номер помещения по экспликации

2 40,8м² / 68,0м² - Кол-во Жилая площадь квартиры / общая площадь квартиры

Взам. инв. N

Подпись и дата

Инв. N подл.

						45-1-2015-AP			
						Владимирская обл., г. Владимир, ул. Учительская, д. 7			
Изм.	Кол.уч.	Лист	Н.док.	Подп.	Дата	Реконструкция здания незавершенного строительства под многоквартирный жилой дом	Стадия	Лист	Листов
							П	10	
Архитектор Субботина С.С.						План мансардного этажа после реконструкции		Проектная мастерская ООО "Структура"	